


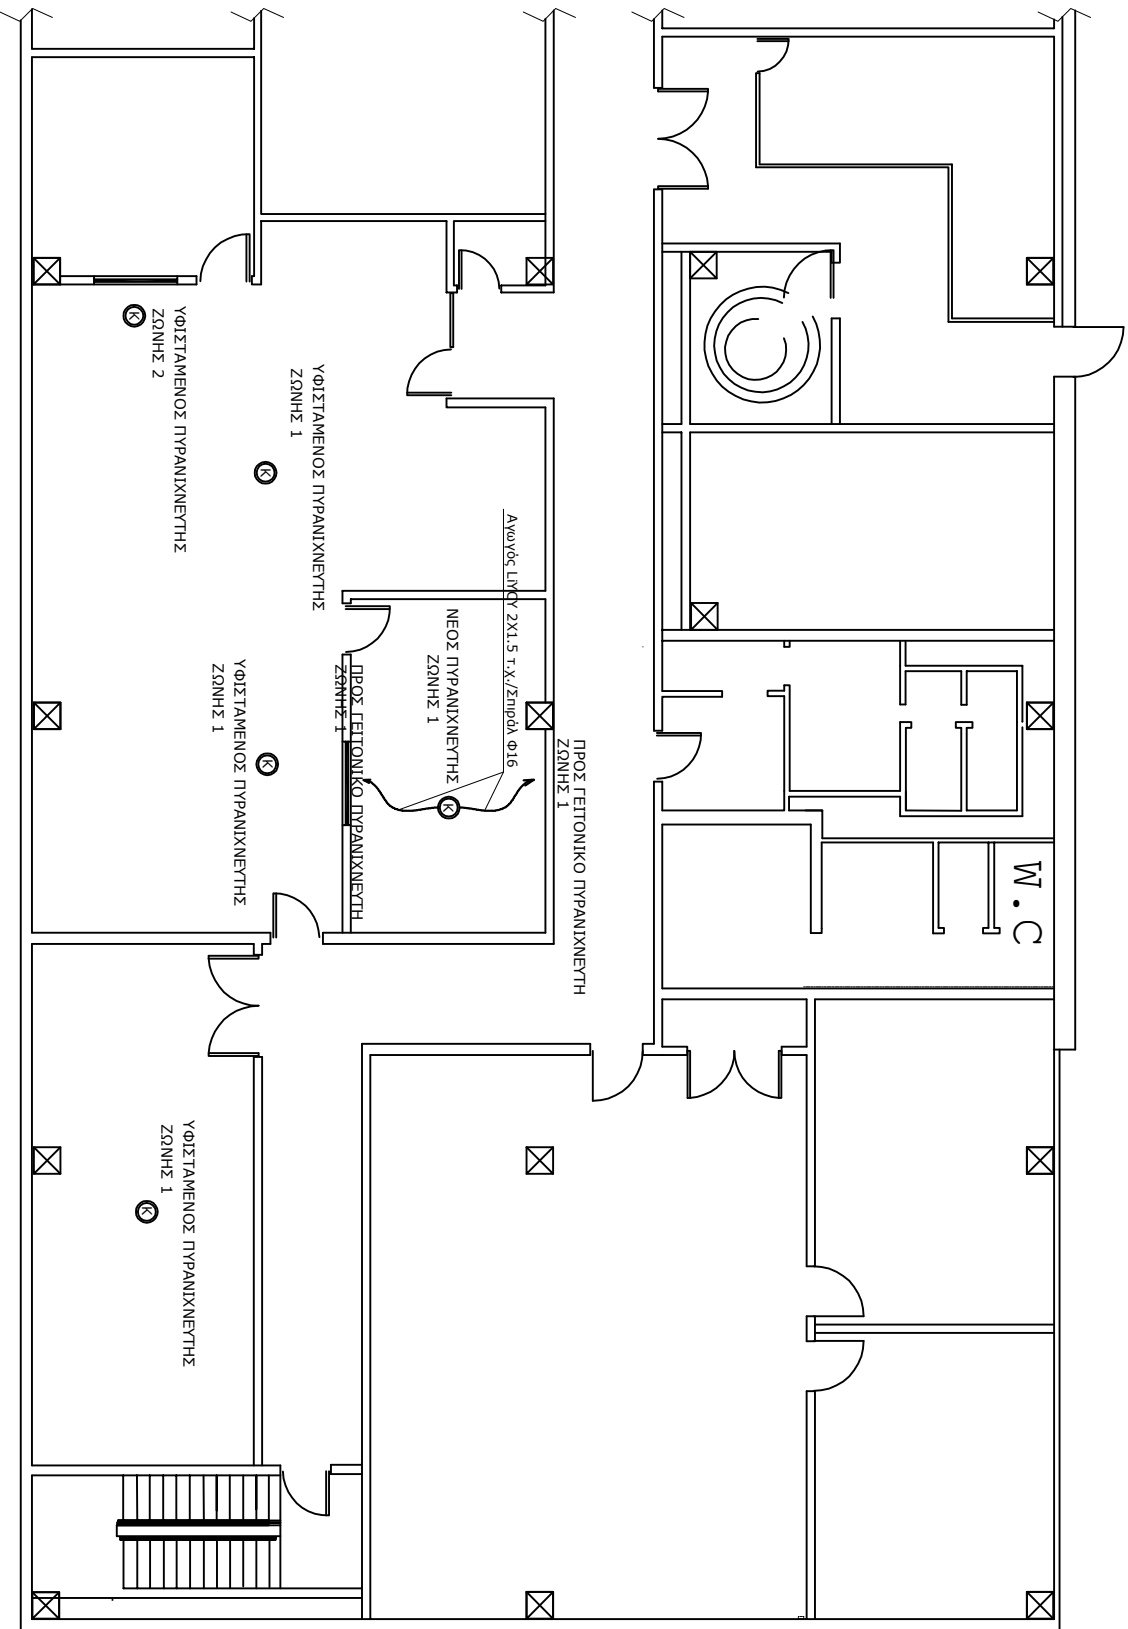

ΥΠΟΜΝΗΜΑ ΣΧΕΔΙΟΥ
ΠΥΡΑΙΧΝΕΤΗΣ ΙΟΝΙΣΜΟΥ



ΑΡΙΘΜΟΣ ΣΧΕΔΙΟΥ : H-7	ΗΜΕΡΟΜΗΝΙΑ / DATE : 03-02-2021	ΚΑΙΜΑΚΑ		ΔΙΝΣΗ ΣΥΝΤΗΡΗΣΗΣ ΕΓΚΑΤΑΣΤΑΣΕΩΝ	ΚΤΙΡΙΟ BUILDING ΕΛΕΓΧΟΥ ΟΡΟΦΟΣ	ΔΙΑΜΟΡΦΩΣΗ ΓΡΑΦΕΙΩΝ ΑΝΩ ΟΡΟΦΟΥ ΚΤΙΡΙΟΥ ΕΛΕΓΧΟΥ ΜΕΛΕΤΗ ΗΛΕΚΤΡΟΜΗΧΑΝΟΛΟΓΙΚΩΝ ΕΓΚΑΤΑΣΤΑΣΕΩΝ ΠΥΡΑΙΧΝΕΥΣΗ
ΜΕΛΕΤΗΘΗΚΕ / ΣΧΕΔΙΑΣΤΗΚΕ : ΑΝΑΣΤΑΣΙΟΣ ΤΑΥΤΑΡΙΑΔΗΣ	DESIGNED BY : Δημήτρης Χακίπογλου/Μηχανικός	-				
ΕΛΕΓΧΘΗΚΕ	CHECKED BY					