


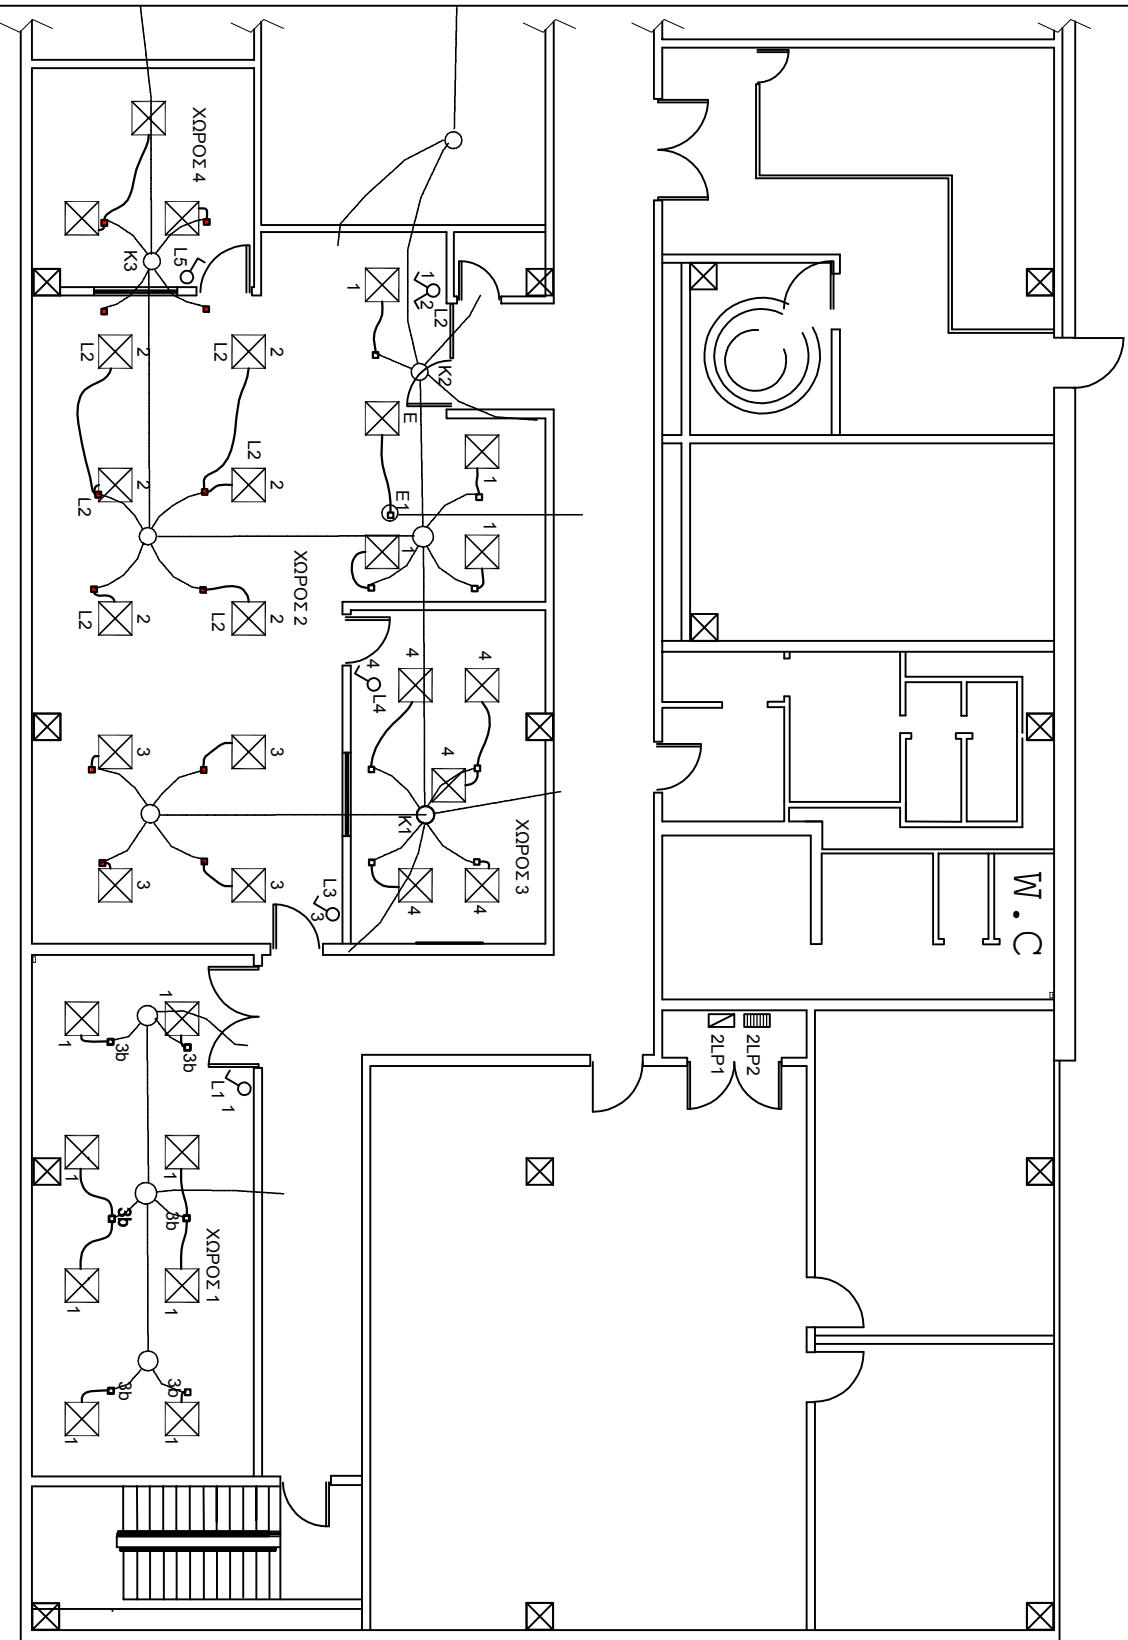

ΥΠΟΜΝΗΜΑ ΦΩΤΙΣΜΟΥ

ΣΥΜΒΟΛΟ	ΠΕΡΙΓΡΑΦΗ
♂	Διακόπτης φωτισμού αμψός 10Α
⌚	Διακόπτης φωτισμού κομπιτεπ 10Α
☒	Φωτιστικό LED PANEL 600X600mm 3600lumens τύπου ψευδοροφής
☒ _E	Φωτιστικό LED PANEL ψευδοροφής (600X600) Όμοιο με υπόλοιπα (emergency ποιοχής)
▮	Υφιστάμενος Πινάκας Φωτισμού ZLP1
▮	Υφιστάμενος Πινάκας Ψευδοροφών ZLP2
▮	Σύνδεση με Υφιστάμενες Γραμμές Φωτισμού
—	Υφιστάμενες Γραμμές Φωτισμού εντός χώρων
○	Υφιστάμενο Κοιμή Διεύθυνσης



ΣΧΕΔΙΟ H-1

ΗΜΕΡΟΜΗΝΙΑ / DATE : 03-02-2021

ΚΑΙΜΑΚΑ

ΜΕΛΕΤΗΘΗΚΕ / ΣΧΕΔΙΑΣΤΗΚΕ : ΑΝΑΣΤΑΣΙΟΣ ΤΑΥΤΑΡΔΑΗΣ

DESIGNED BY : Δημήτ. Ηλεκτρολόγος Μηχανικός

-

ΕΛΕΓΧΘΗΚΕ

CHECKED BY

ΕΛΛΗΝΙΚΗ ΔΗΜΟΚΡΑΤΙΑ

ΔΙΕΥΣΗ ΣΥΝΤΗΡΗΣΗΣ ΕΓΚΑΤΑΣΤΑΣΕΩΝ

ΚΤΙΡΙΟ BUILDING

ΕΛΕΓΧΟΥ

ΟΡΟΦΟΣ

ΔΙΑΜΟΡΦΩΣΗ ΓΡΑΦΕΙΩΝ ΑΝΩ ΟΡΟΦΟΥ ΚΤΙΡΙΟΥ ΕΛΕΓΧΟΥ

ΜΕΛΕΤΗ ΗΛΕΚΤΡΟΜΗΧΑΝΟΛΟΓΙΚΩΝ ΕΓΚΑΤΑΣΤΑΣΕΩΝ

ΦΩΤΙΣΜΟΣ